


Überbauungsordnung Fernwärme Burgdorf 2030

Kombiniertes Planerlassverfahren gem. Art. 88 Abs 6 BauG

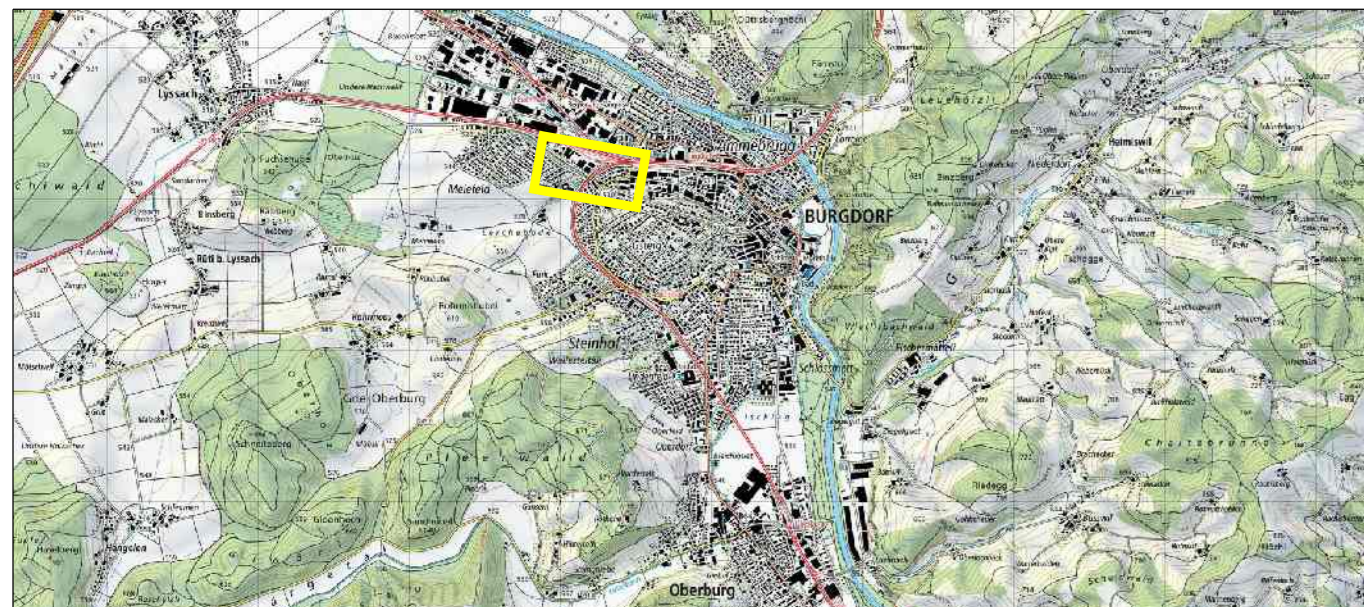

Längsschnitt 4.1 + 4.2 1:100 (zu Situationsplan Nr. 04)

Objekt Nr.	633/3051	Änderung	
Plan Nr.	24	Entworfen	
Gezeichnet	MS	Gezeichnet	
Geprüft	MB	Geprüft	
Genehmigt	TW	Genehmigt	
Datum	05.11.2024	Datum	
Format	30/126		
Pfad	c:\633\3051\PLAN\CAD\33 Bewilligung\z_Plots\24_Längsschnitte_1_100.dgn		


Die Bauherrschaft:
Localnet AG, Bernstrasse 102, 3401 Burgdorf

Burgdorf,

Die Projektverfasserin:
M + P Ingenieure AG, Lyssachstrasse 7A, 3401 Burgdorf

Burgdorf,

LS 4.1 Ambossweg

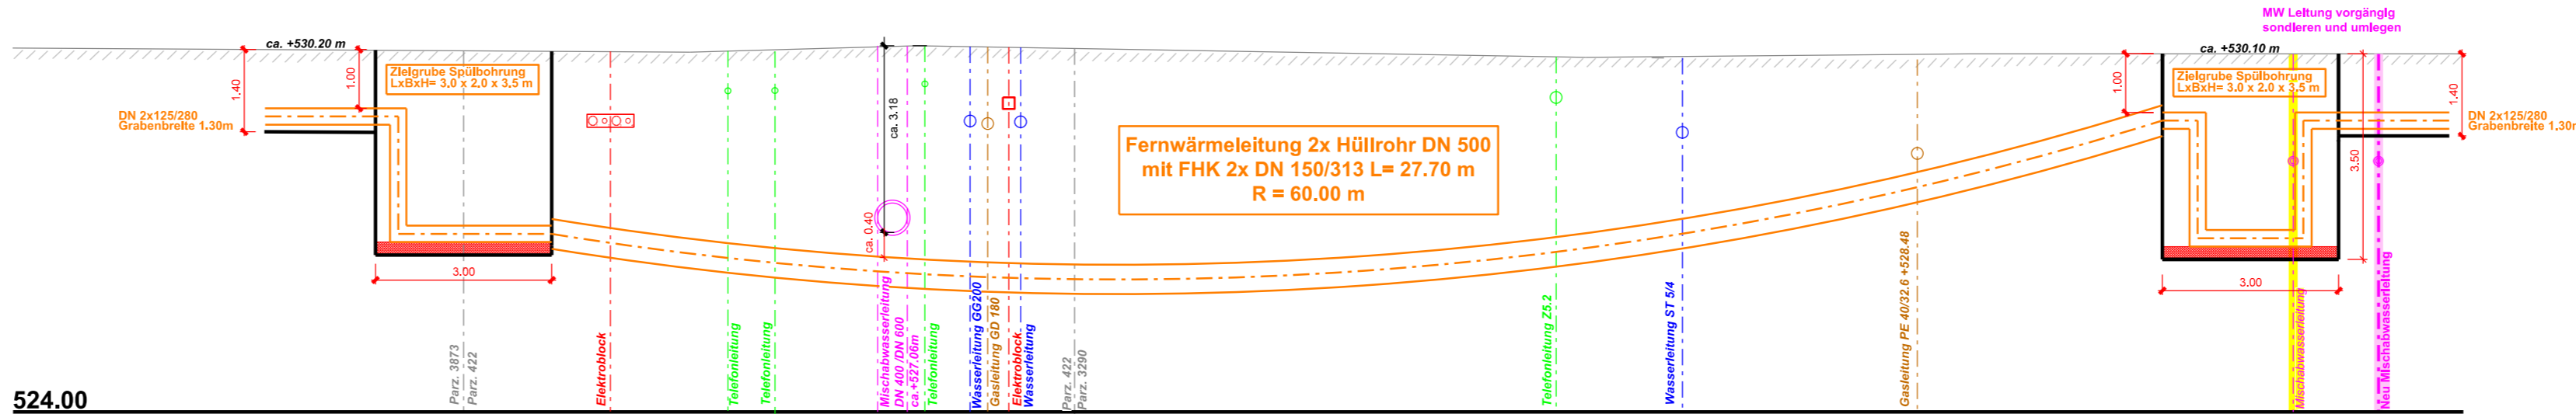

LS 4.2 Lerchenbühlweg

