


GEMEINDE BURGDORF

Kopie von Grundbuchplan 4104.35

Baugesuch 1:500

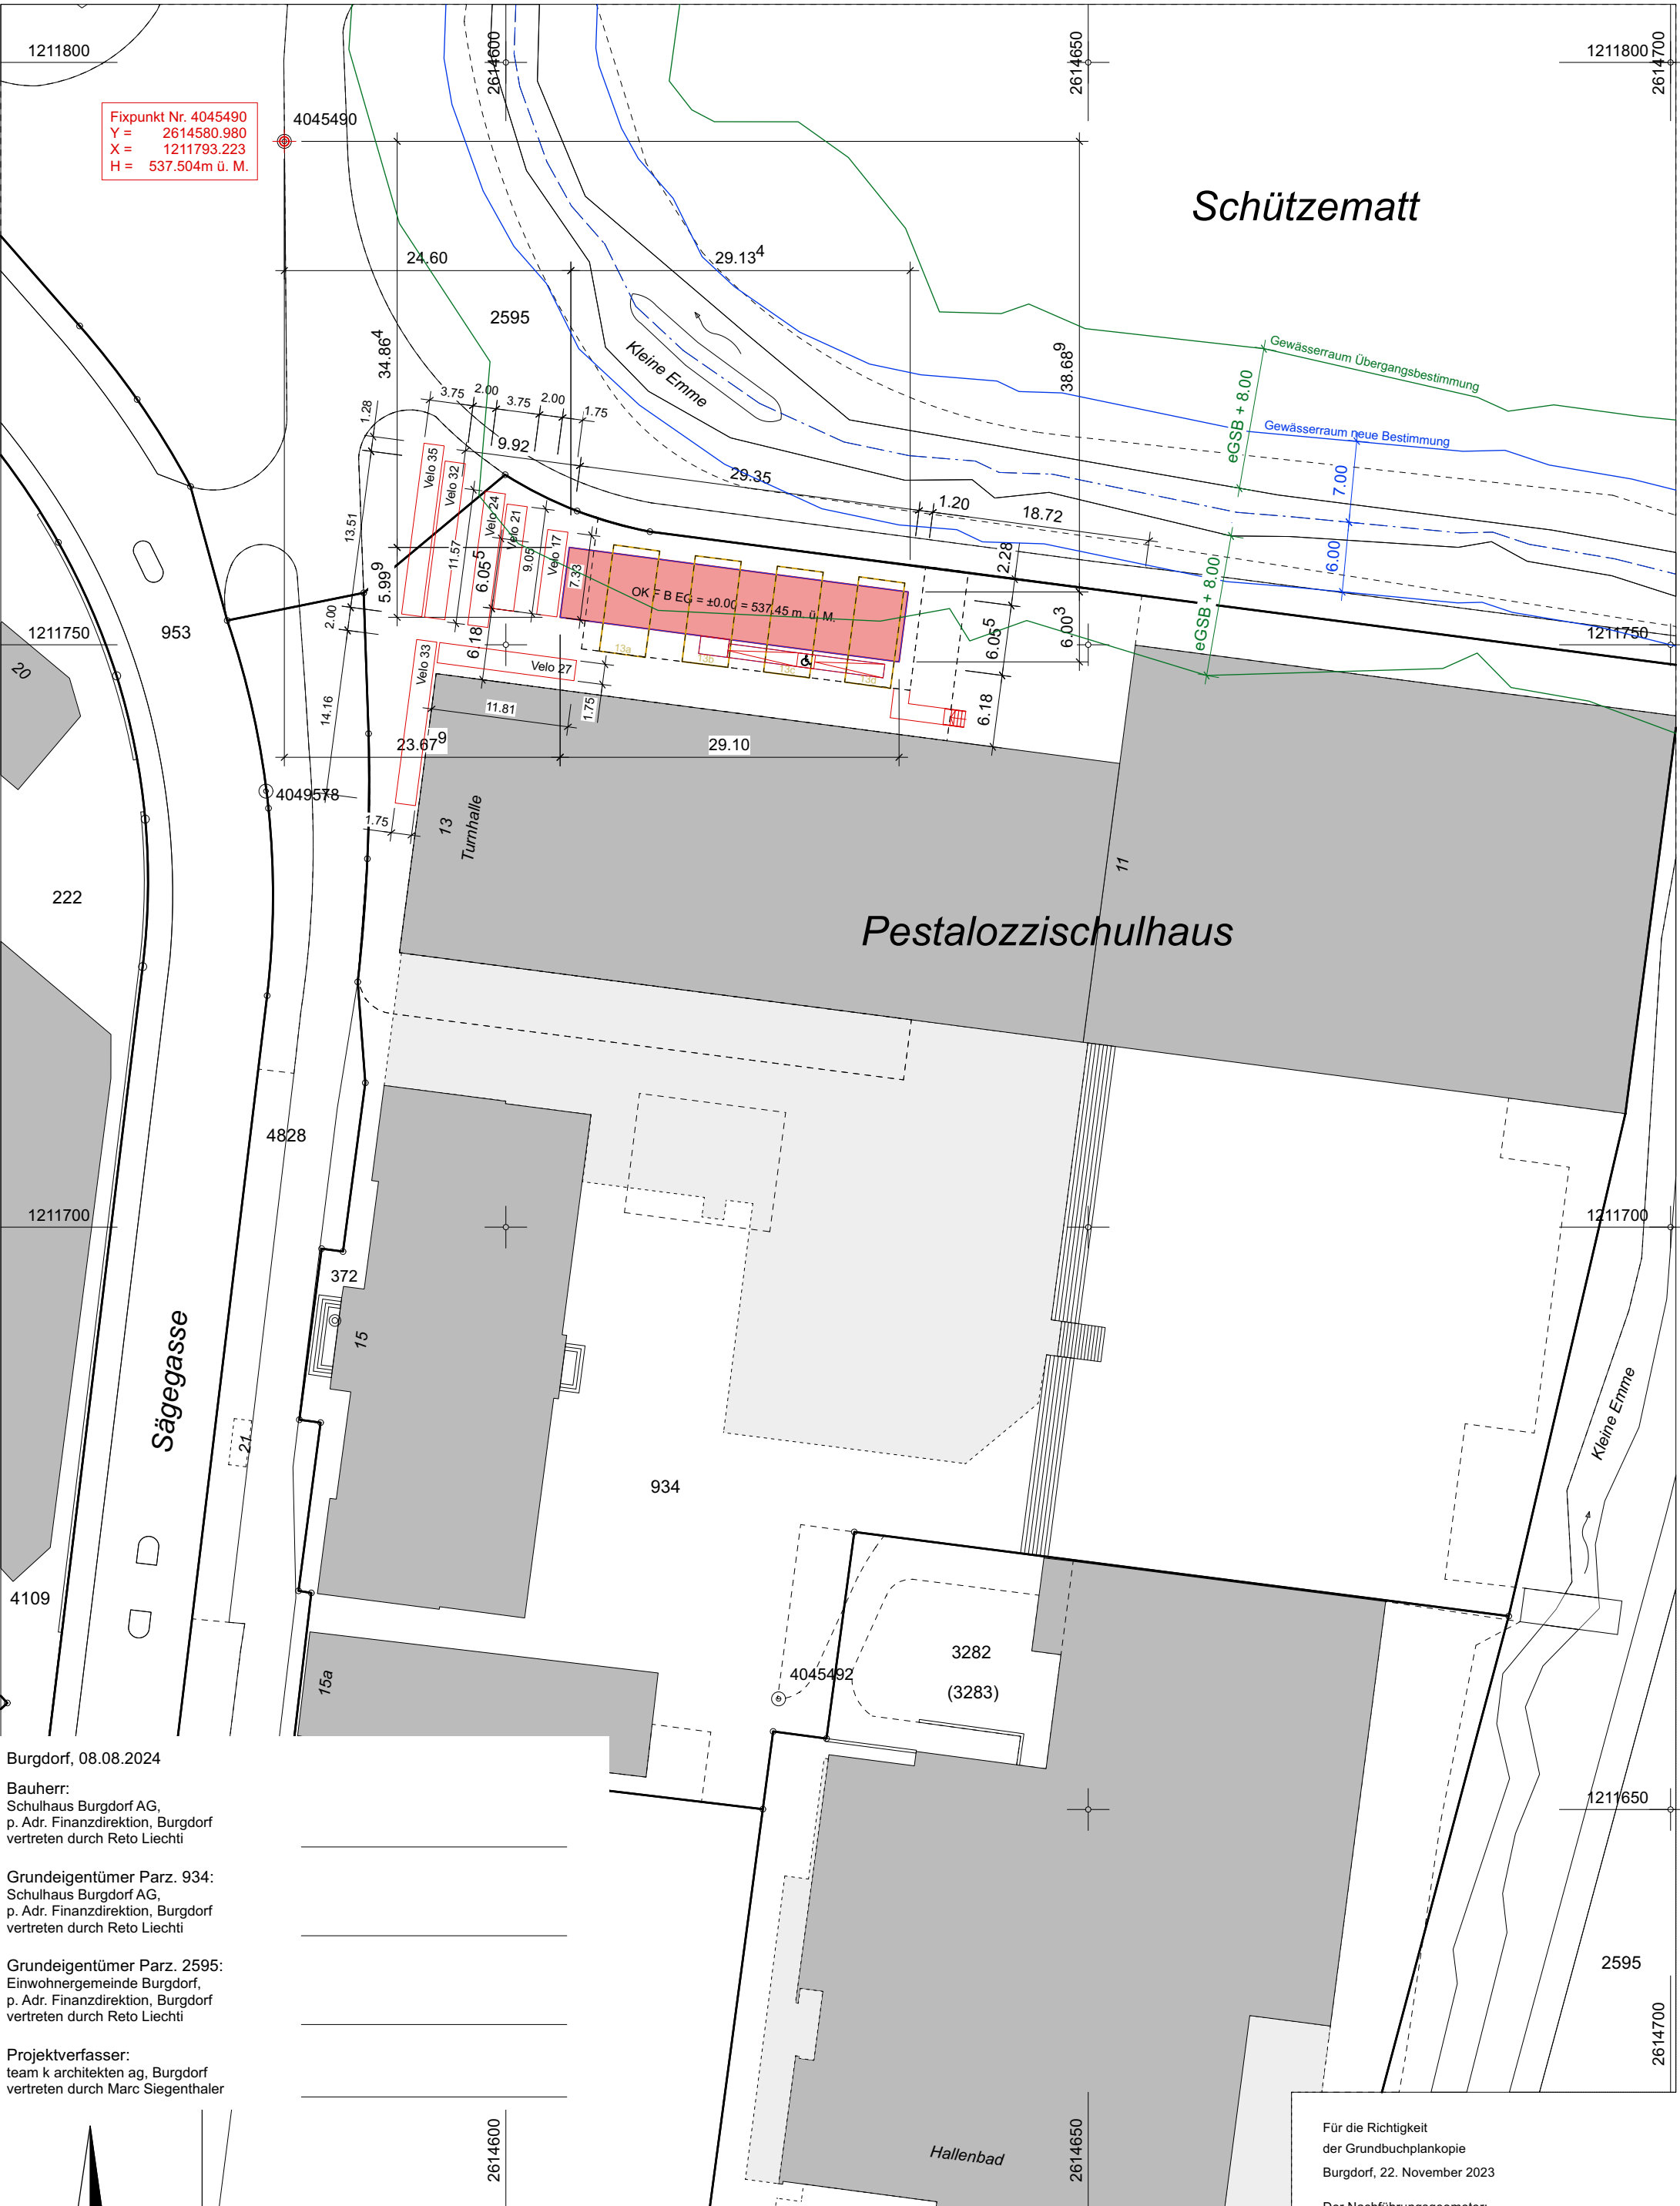

Schützematt

Pestalozzischulhaus

Hallenbad

Sägegasse

OK F B EG = ±0.00 = 537.45 m ü. M.

Burgdorf, 08.08.2024

Bauherr:
Schulhaus Burgdorf AG,
p. Adr. Finanzdirektion, Burgdorf
vertreten durch Reto Liechti

Grundeigentümer Parz. 934:
Schulhaus Burgdorf AG,
p. Adr. Finanzdirektion, Burgdorf
vertreten durch Reto Liechti

Grundeigentümer Parz. 2595:
Einwohnergemeinde Burgdorf,
p. Adr. Finanzdirektion, Burgdorf
vertreten durch Reto Liechti

Projektverfasser:
team k architekten ag, Burgdorf
vertreten durch Marc Siegenthaler

Für die Richtigkeit
der Grundbuchplankopie
Burgdorf, 22. November 2023

Der Nachführungsgeometer:
Hans Mätzener

